



ВЕРТИКАЛЬНОЕ СЕЧЕНИЕ ПАНЕЛИ РСР 100

Алюминиевый
профиль

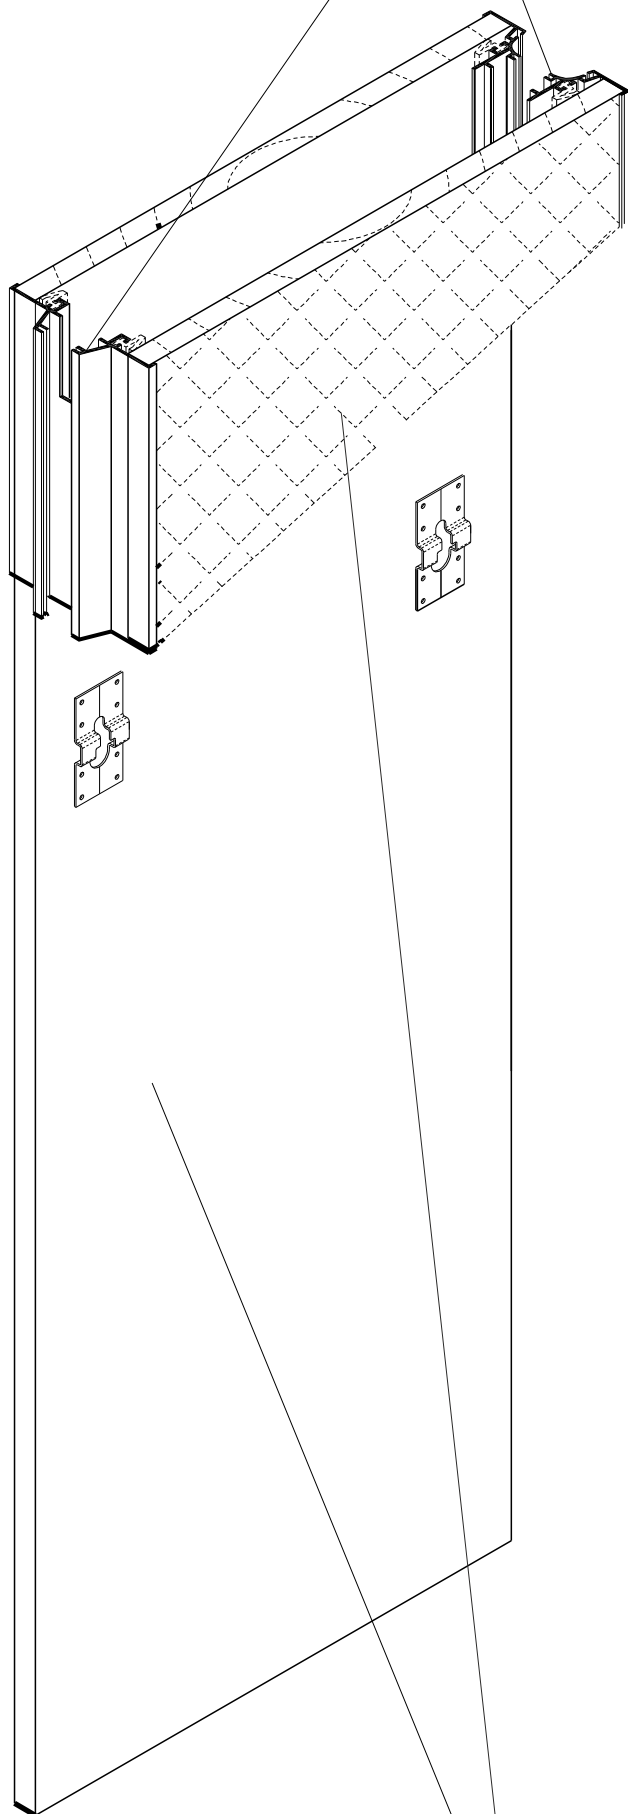

Облицовочные
панели

Крепежи для
облицовочных листов

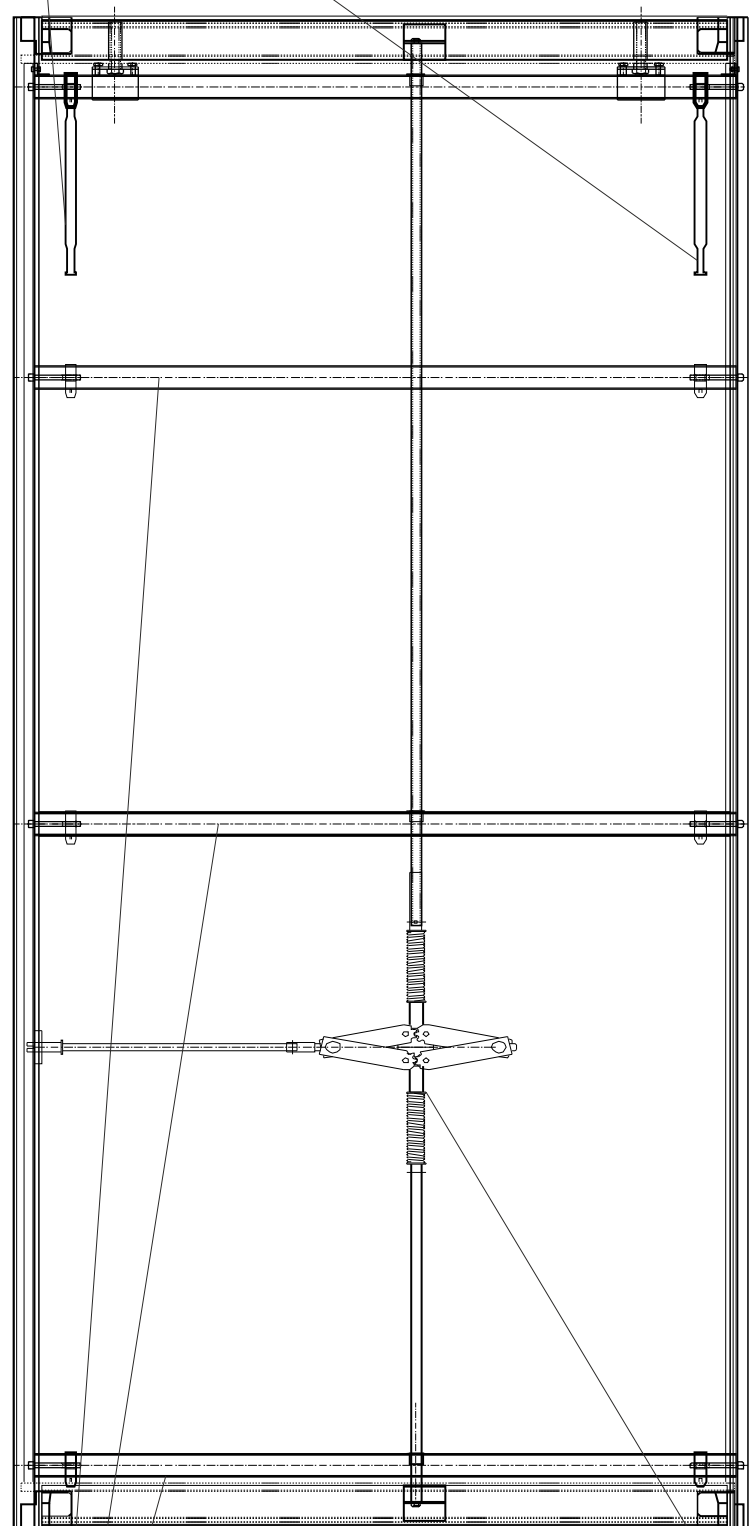

Механизм для
выдвижения порогов

Стальная рама