


Перв. примен.					
Справ. №					
Подп. и дата					
Инв. № дубл.					
Взам. инв. №					
Подп. и дата					
Инв. № подл.					

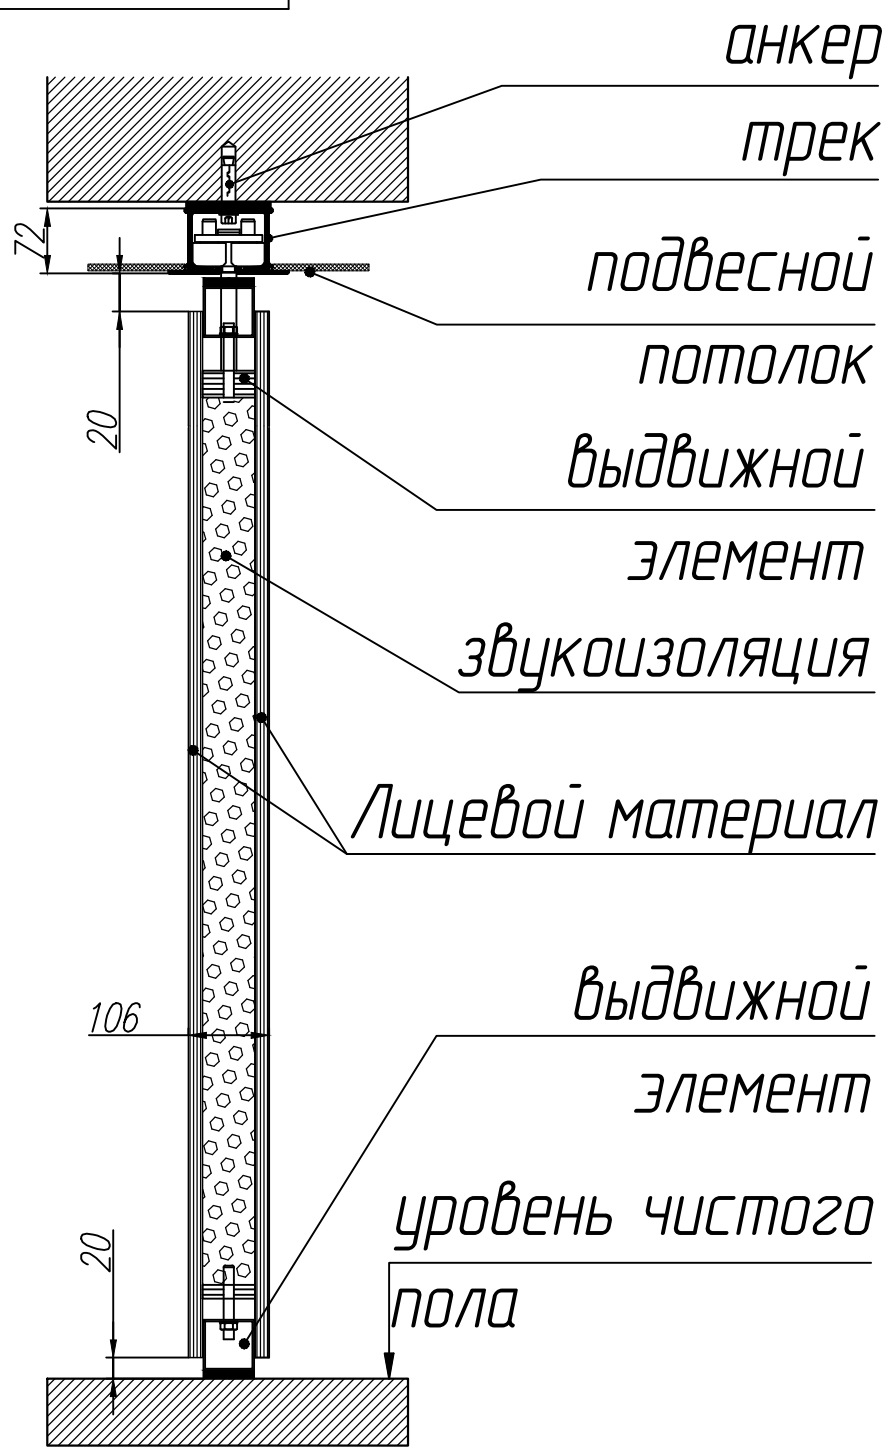

Изм.	Лист	№ докум	Подп.	Дата
Разраб.				
Пров.				
Менеджер				
Утв.				

Вертикальное сечение
Раздвижная стена NORMA.

Лит.	Масса	Масштаб
Лист 1	Листов 1	

